


Ändringar - Muutoksia


Symbol Tunnus	Var tidigare Oli ennen	Dat. Pvm.	Ändr. Teki	Symbol Tunnus	Var tidigare Oli ennen	Dat. Pvm.	Ändr. Teki	Symbol Tunnus	Var tidigare Oli ennen	Dat. Pvm.	Ändr. Teki
------------------	---------------------------	--------------	---------------	------------------	---------------------------	--------------	---------------	------------------	---------------------------	--------------	---------------

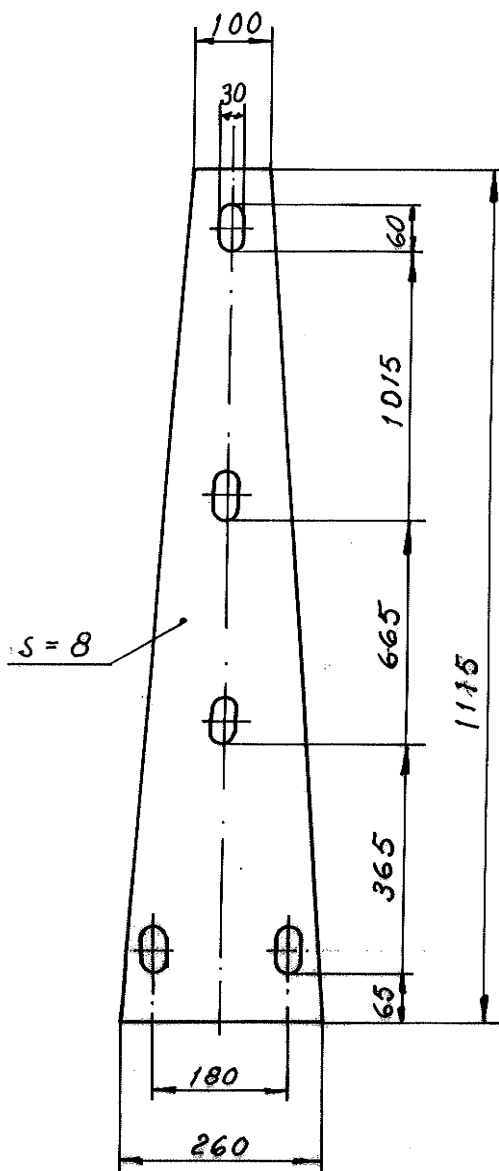

1		Fästplatta		Fe 37		8 x 260 x 1115	
Antal per båt Lukumäärä per vene		Benämning Nimitys		Ritn. nr Piir. no		Material Aines	
		Rit. 1976 1112 <i>LS</i>		Skala Suhte		Mitt Mitat	
		Gransk. 76 1115 <i>F</i>		1:10		Anm. Huom.	
		Tark.					
		Öadk.					
		Hyv.					
S47CB		NAUTOR OY Wihl. Schuman AB		Mastfol Fästplatta		Ersätter Korvaa	
						Nr No	
						4-14-326	
Båttyp Venetyyppi						Ersatt av Korvattu	
						H G F E D C B A	

Ändringar - Muutoksia


Symbol Tunnus	Var tidigare Oli ennen	Dat. Pvm.	Ändr. Teki	Symbol Tunnus	Var tidigare Oli ennen	Dat. Pvm.	Ändr. Teki	Symbol Tunnus	Var tidigare Oli ennen	Dat. Pvm.	Ändr. Teki
------------------	---------------------------	--------------	---------------	------------------	---------------------------	--------------	---------------	------------------	---------------------------	--------------	---------------

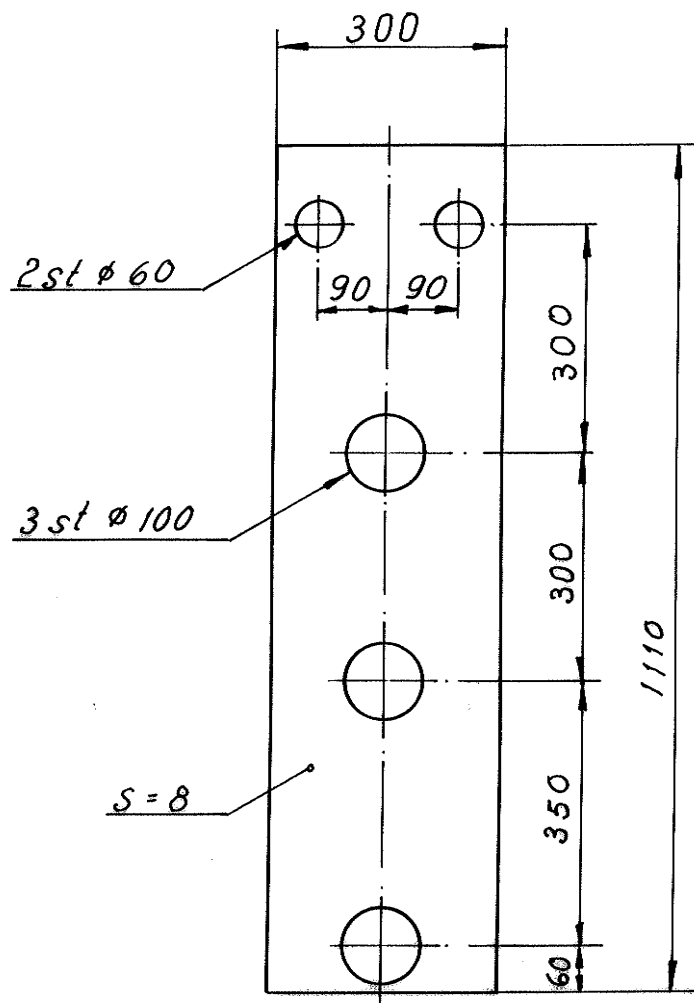


1		Platta		Fe 37		8 x 300 x 1110	
Antal per båt Lukumäärä per vene		Benämning Nimitys		Ritn. nr Piir. no		Material Aines	
		Rit. 19761111		Skala Suhte		Män Mittat	
		Gransk. Tark.		1:10		Anm. Huom.	
		Godk. Hyv.					
547CB		NAUTOR OY Wihl. Schauman AB		Masthot		Ersätter Korvaa	
				Platta		Nr No	
						4-14-327	
						Ersatt av Korvattu	
Båttyp Venetyyppi						H G F E D C B A	

Ändringar - Muutoksia

Symbol Tunnus	Var tidigare Oli ennen	Dat. Pvm.	Ändr. Teki	Symbol Tunnus	Var tidigare Oli ennen	Dat. Pvm.	Ändr. Teki	Symbol Tunnus	Var tidigare Oli ennen	Dat. Pvm.	Ändr. Teki
------------------	---------------------------	--------------	---------------	------------------	---------------------------	--------------	---------------	------------------	---------------------------	--------------	---------------

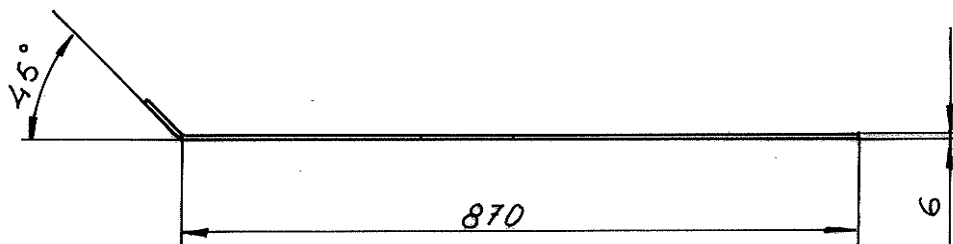


1 2 Pos. 2 spegelbild av pos. 1

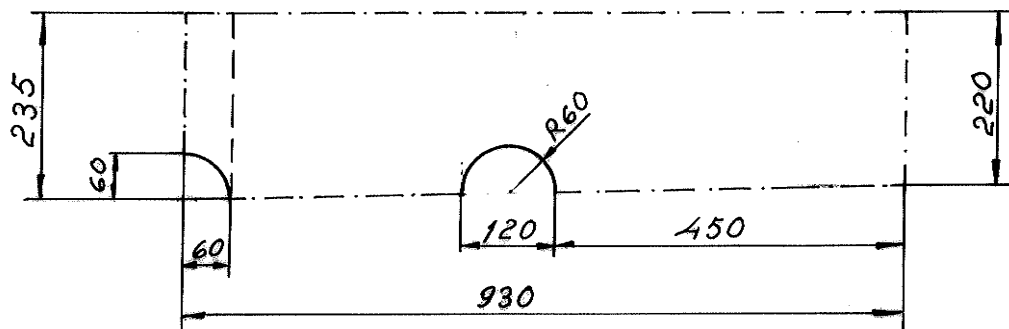

					1	Liv	höger		Fe 37	6 x 235 x 930	2			
					1	Liv	vänster		Fe 37	6 x 235 x 930	1			
Antal per båt Lukumäärä per vene						Benämning Nimitys		Ritn. nr Piir. no	Material Aines	Mått Mitat	Pos. Vlkte			
S47 Centerbord						Rit. 1976/109		Skala Suhte 1:10	Anm. Huom.					
						Gransk. 761115								
						Godk. Hyv.								
Båttyp Venetyyppi						NAUTOR OY Wih. Scheuman AB			Ersätter Korvaa Nr No 4-14-328 Ersatt av Korvattu					
						Mastfot			Liv			H G F E D C B A		


Ändringar - Muutoksia

Symbol Tunnus	Var tidigare Oli ennen	Dat. Pvm.	Ändr. Teki	Symbol Tunnus	Var tidigare Oli ennen	Dat. Pvm.	Ändr. Teki	Symbol Tunnus	Var tidigare Oli ennen	Dat. Pvm.	Ändr. Teki
------------------	---------------------------	--------------	---------------	------------------	---------------------------	--------------	---------------	------------------	---------------------------	--------------	---------------

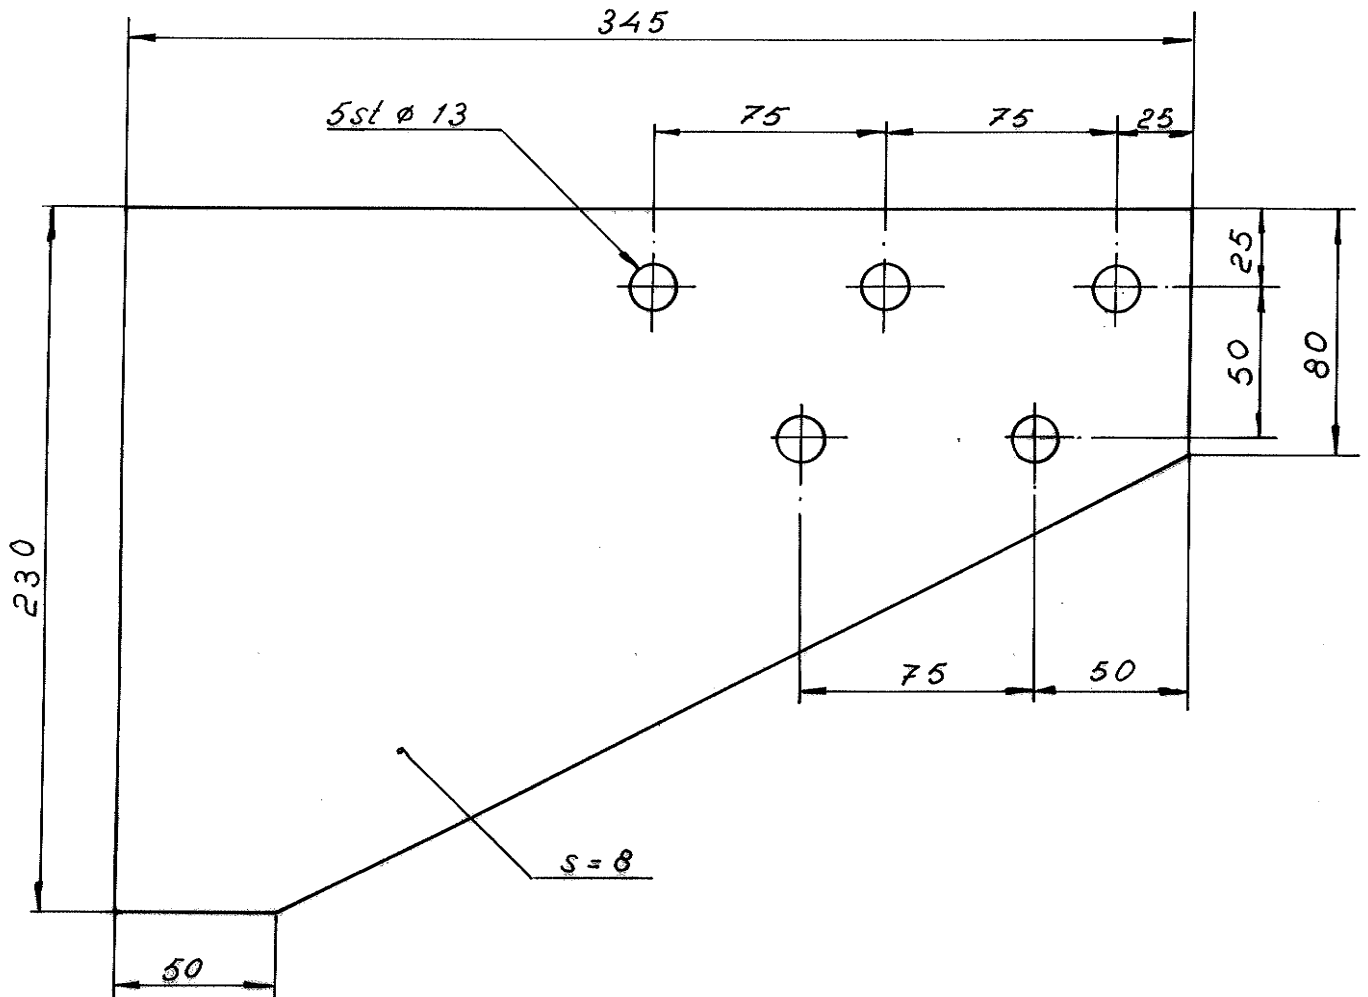

2		Bricka		Fe 37		8x230x345	
Antal per båt Lukumäärä per vene		Benämning Nimitys		Ritn. nr Piir. no		Material Aines	
		Rit. Piir. 19761111		Skala Suhte 1:2.5		Mitt Mitat	
		Gransk. Tark. 761115				Anm. Huom.	
		Gadk. Hyv.					
S47CB		NAUTOR OY Wih. Schauman AB		Mastfot Bricka		Ersätter Korvaa	
						Nr No 4-14-329	
						Ersatt av Korvattu	
Båttyp Venetyyppi						H G F E D C B A	


Ändringar – Muutoksia											
Symbol Tunnus	Var tidigare Oli ennen	Dat. Pvm.	Ändr. Teki	Symbol tunnus	Var tidigare Oli ennen	Dat. Pvm.	Ändr. Teki	Symbol Tunnus	Var tidigare Oli ennen	Dat. Pvm.	Ändr. Teki

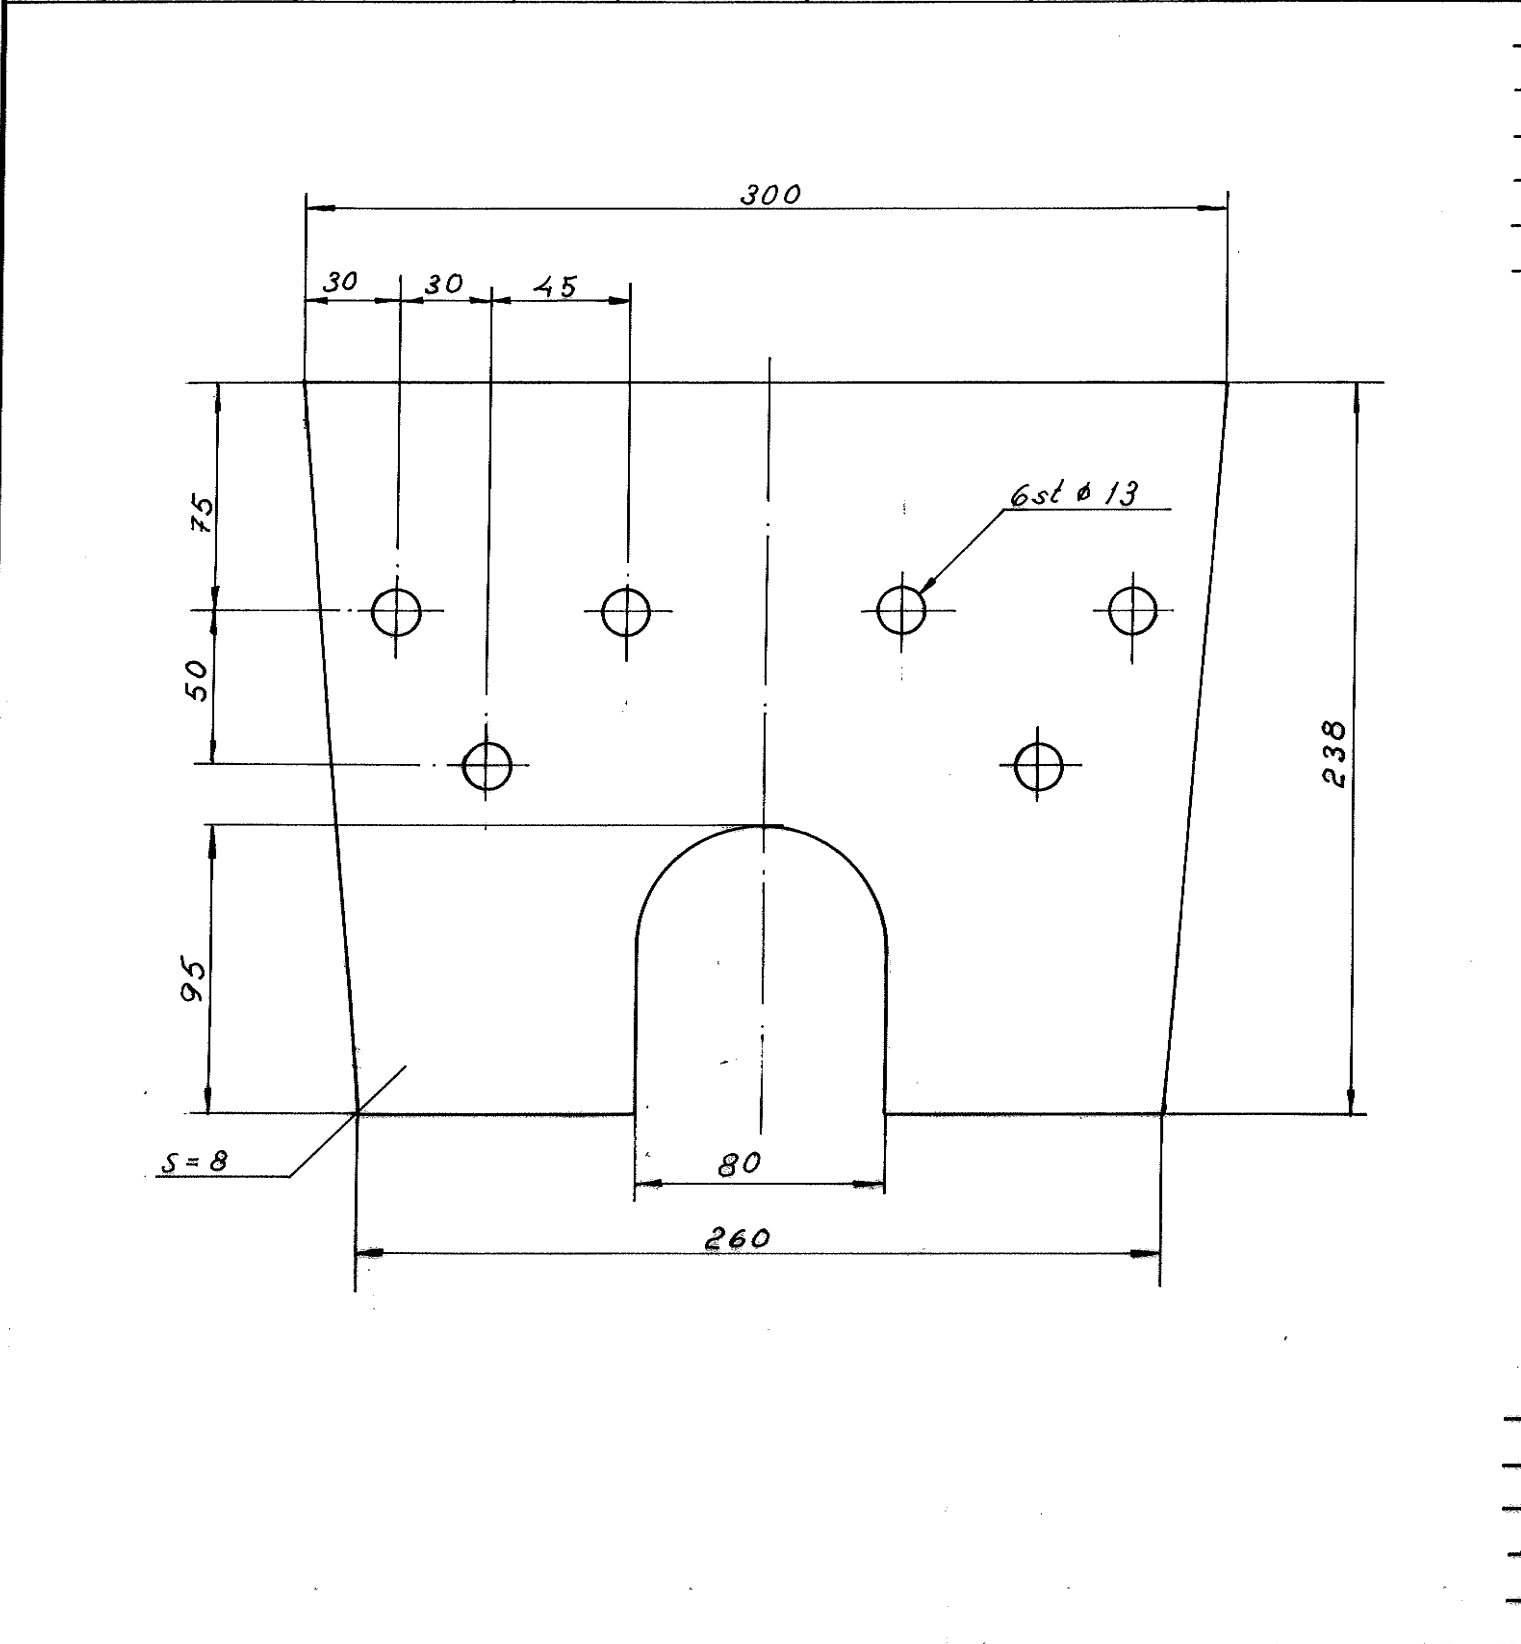

										1	Ändbricka bakre		Fe 37	8 x 238 x 300	
Antal per båt										S47 C.B.	Benämning	Ritn. nr	Material	Mån	Pos.
Luknummer per vena											Nimittys	Piir. no	Älves	Milit	Ville
											Rit.	Skala	Änn.	Huom.	
											Piir. 19761111				
										Gransk.	1:25				
										Tark. 761115					
										Godk.					
										Hvv.					Ersätter
										NAUTOR OY Wih. Schauman AB	Mastfol				Kervaa
											Ändbricka				Nr
															No
															4-14-330
														Ersatt av	
														Korvattu	
														H	
														G	
														F	
														E	
														D	
														C	
														B	
														A	
Ättyp															
enstyyppi															

Ändringar - Muutoksia


Symbol Tunnus	Var tidigare Oli ennen	Dat. Pvm.	Ändr. Teki	Symbol Tunnus	Var tidigare Oli ennen	Dat. Pvm.	Ändr. Teki	Symbol Tunnus	Var tidigare Oli ennen	Dat. Pvm.	Ändr. Teki
------------------	---------------------------	--------------	---------------	------------------	---------------------------	--------------	---------------	------------------	---------------------------	--------------	---------------

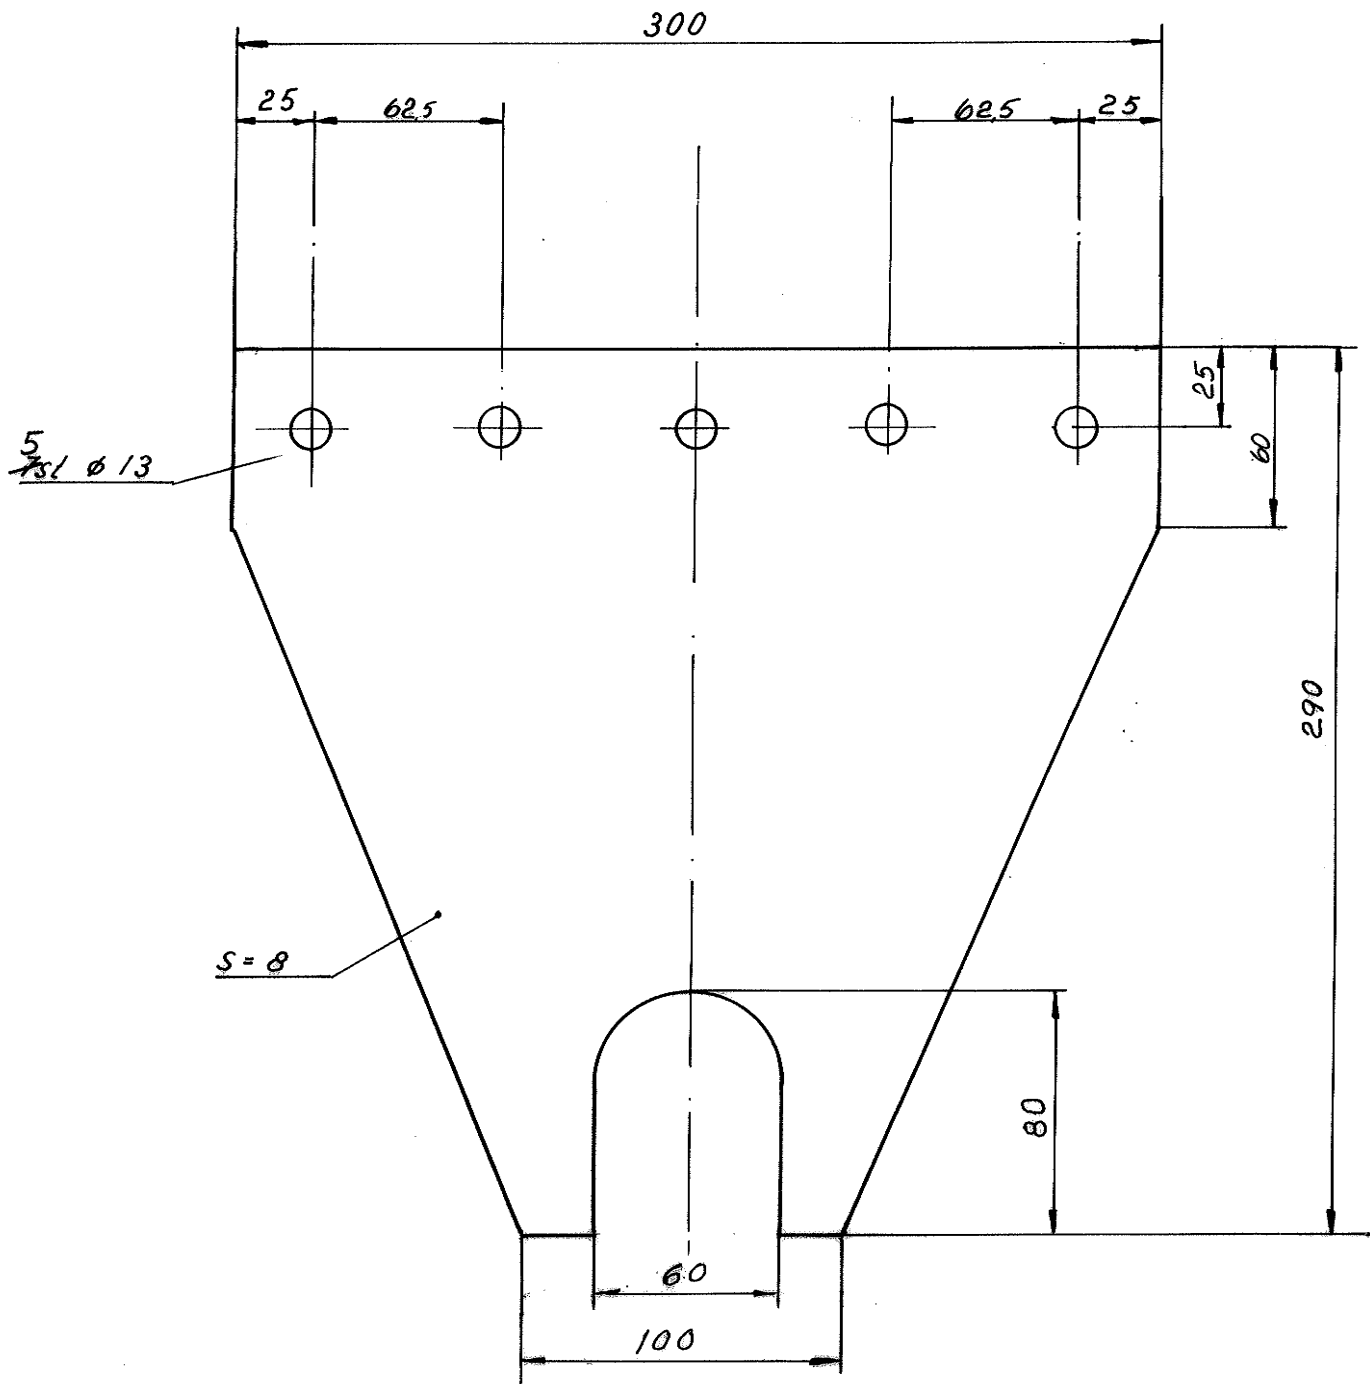

17/37

1		Ändr. främre		Fe 37		8 x 300 x 290	
Antal per båt Lukumäärä per vene		Benämning Nimitys		Ritn. nr Piir. no		Material Aines	
		Rit. Piir. 19761111		Skala Suhte		M&H Mitat	
		Gransk. Tark. 761115		1:2.5		Anm. Huom.	
		Godk. Hyv.					
S47 C.B.		NAUTOR OY-Wilh. Schauman AB		Mastfot		Ersätter Korvaa	
				Ändr. främre		Nr No 4-14-331	
Båttyp Venetyyppi						Ersatt av Korvattu	
						H G F E D C B A	


Ändringar – Muutoksia											
Symbol Tunnus	Var tidigare Oli ennen	Dat. Pvm.	Ändr. Teki	Symbol Tunnus	Var tidigare Oli ennen	Dat. Pvm.	Ändr. Teki	Symbol Tunnus	Var tidigare Oli ennen	Dat. Pvm.	Ändr. Teki

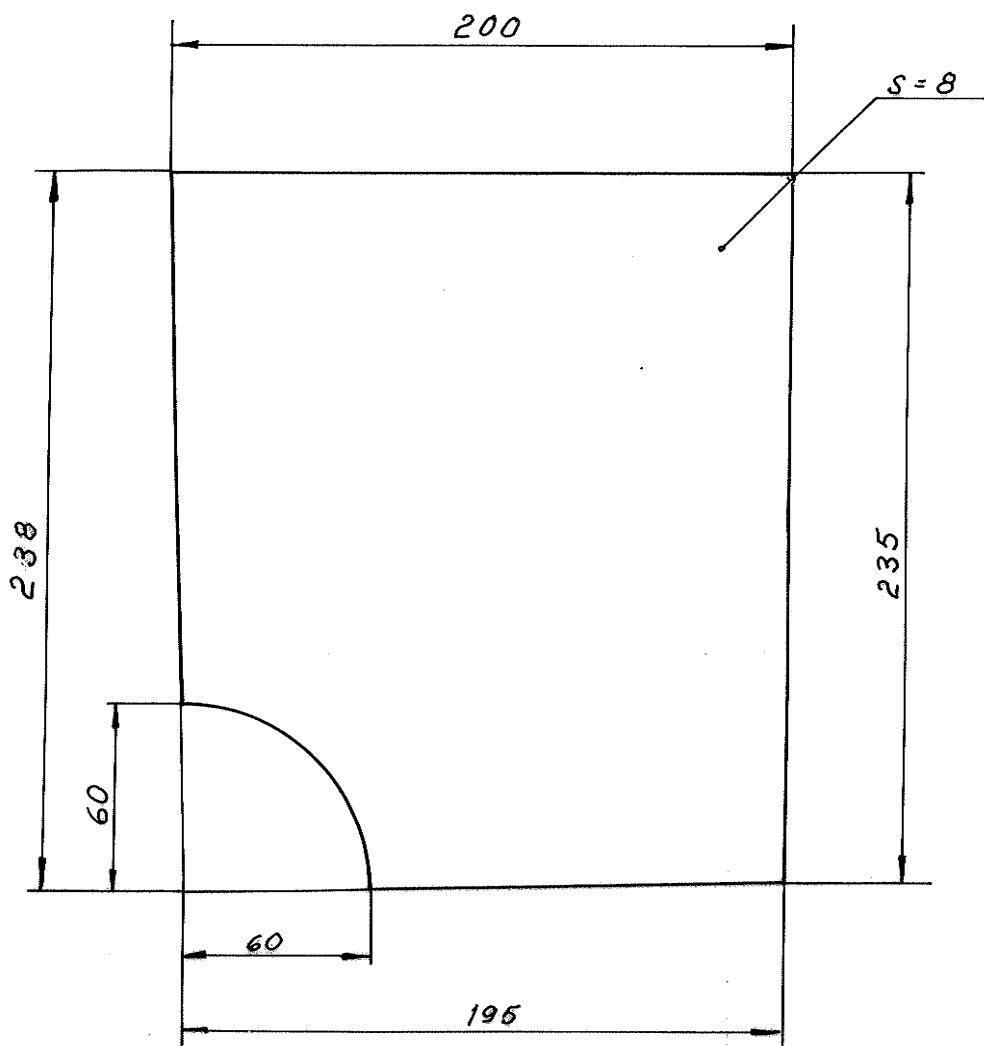

										1	Liv		Fe 37	8 x 200 x 238				
Antal per båt Lukumäärä per vene											Benämning Nimitys	Ritm. nr Pilt. no	Material Aines	Mått Mitat	Pos. Vilts			
SA7 centerbord											Rit. Pilt. 19761109 <i>LS</i>	Skala Suhte	Anm. Huom.					
											Granak. Tark. 761115 <i>*</i>	1:2.5						
											Godk.							
											Hyv.							
NAUTOR OY WILH. SCHAUHAN AB											<i>Mastfot</i>			Ersätter Korvaa				
														Nr No				
Båttyp Venetyyppi											<i>4-14-332</i>			Ersatt av Korvattu				
														H	G	F	E	D

Ändringar - Muutoksia

Symbol Tunnus	Var tidigare Oli ennen	Dat. Pvm.	Ändr. Teki	Symbol Tunnus	Var tidigare Oli ennen	Dat. Pvm.	Ändr. Teki	Symbol Tunnus	Var tidigare Oli ennen	Dat. Pvm.	Ändr. Teki
------------------	---------------------------	--------------	---------------	------------------	---------------------------	--------------	---------------	------------------	---------------------------	--------------	---------------

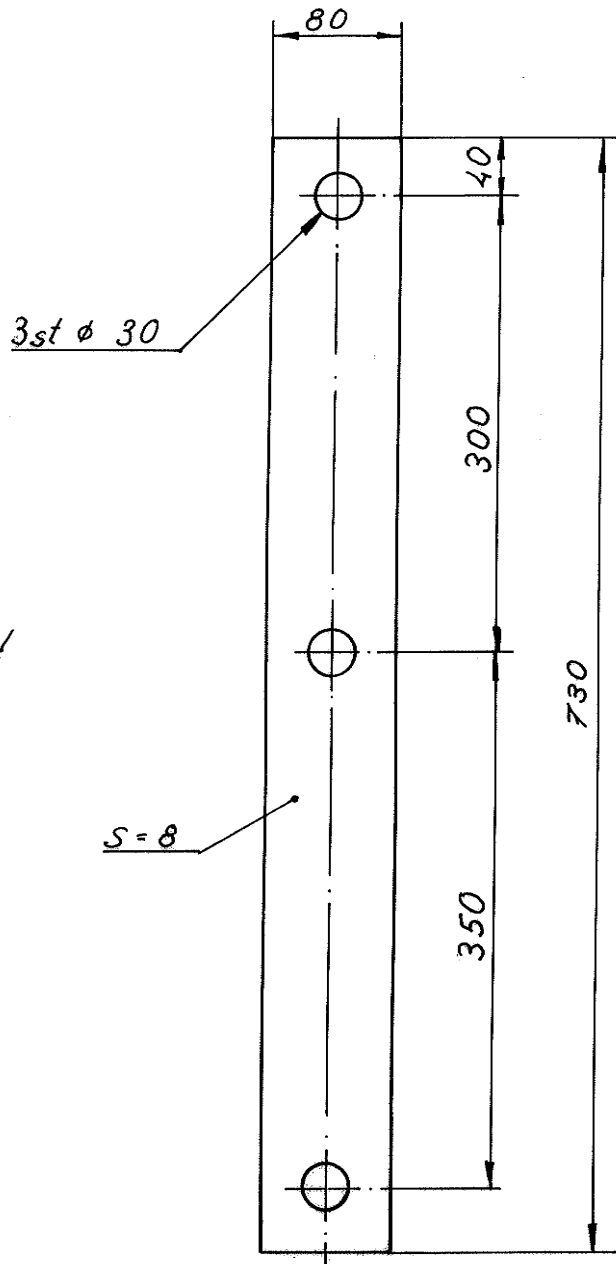

Galvaniseras!

1		Bricka		Fe 37		# 80x8x730	
Antal per båt Lukumäärä per vene		Benämning Nimitys		Ritn. nr Piir. no		Material Aines	
		Rit. 19761112		Skala Suhte		Mätt Mitat	
		Gransk. Tark. 761115		1:5		Anm. Huom.	
		Gask. Hyv.					
S47 C.B.		NAUTOR OY Wm. Schauman AB		Kölinfästning Bricka		Ersätter Korvaa	
Båttyp Venetyyppi						Nr No 4-14-335	
						Ersatt av Korvattu	
						H G F E D C B A	